


Datum: 27.02.2024

Niedersächsische Landgesellschaft mbH, 37120 Bovenden-Harste

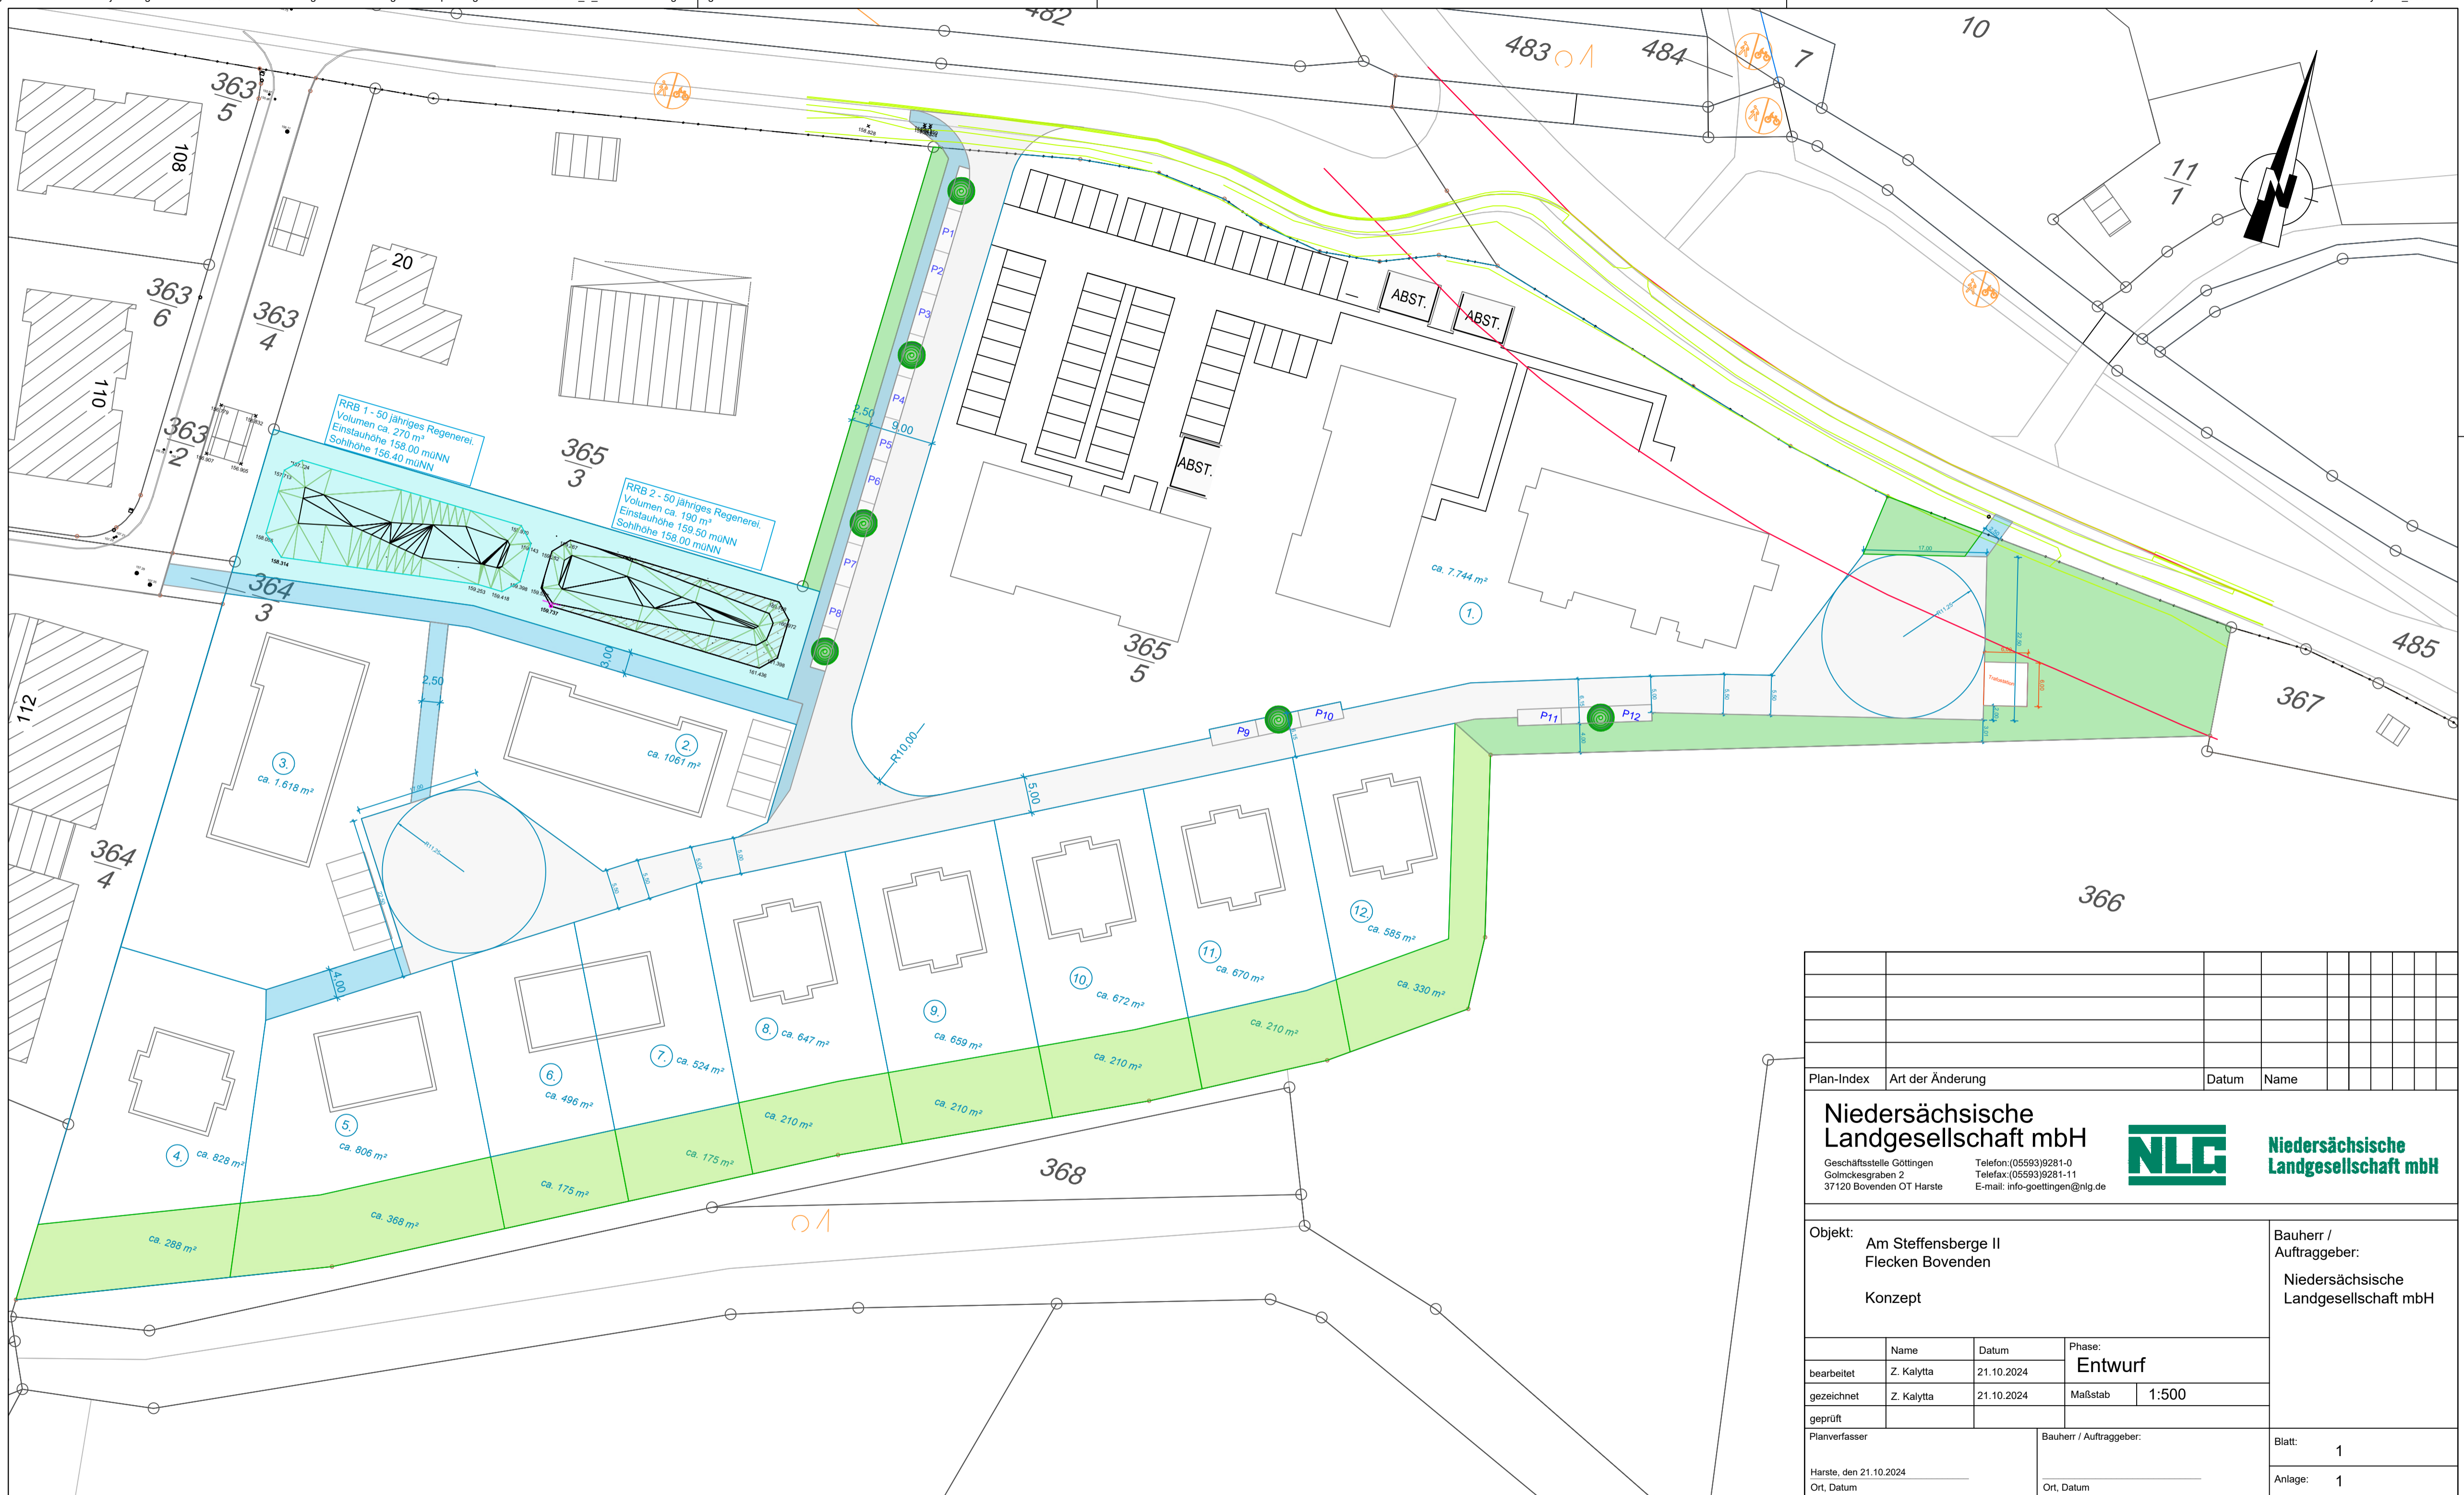

Plan-Index	Art der Änderung	Datum	Name

Niedersächsische Landgesellschaft mbH

Geschäftsstelle Göttingen
 Golmckesgraben 2
 37120 Bovenden OT Harste

Telefon:(05593)9281-0
 Telefax:(05593)9281-11
 E-mail: info-goettingen@nlg.de



Niedersächsische Landgesellschaft mbH

Objekt: Am Steffensberge II
 Flecken Bovenden
 Konzept

Bauherr / Auftraggeber:
 Niedersächsische Landgesellschaft mbH

Name	Datum	Phase:
bearbeitet Z. Kalytta	21.10.2024	Entwurf
gezeichnet Z. Kalytta	21.10.2024	
geprüft		Maßstab 1:500

Planverfasser	Bauherr / Auftraggeber:	Blatt: 1
Harste, den 21.10.2024	Ort, Datum	Anlage: 1